


Příloha č.2 Plánek prostor

mapa kanceláře


- běžná práce
pravidla sdílení
- zasedačky
jak funguje
rezervační systém
- komunikační
místnosti
kam si můžu
jít zavolat
- spolupráce
komunita
kde se můžu
potkat s kolegy
- kuchyně
kde se můžu
občerstvit
- dobítí baterek
kde si můžu
odpočinout
- ostatní
kde najdu kopírku,
tříděný odpad, lockery, WC

Jezerka HUB

Pro více informací ohledně zón, klikni na požadovanou barvičku.

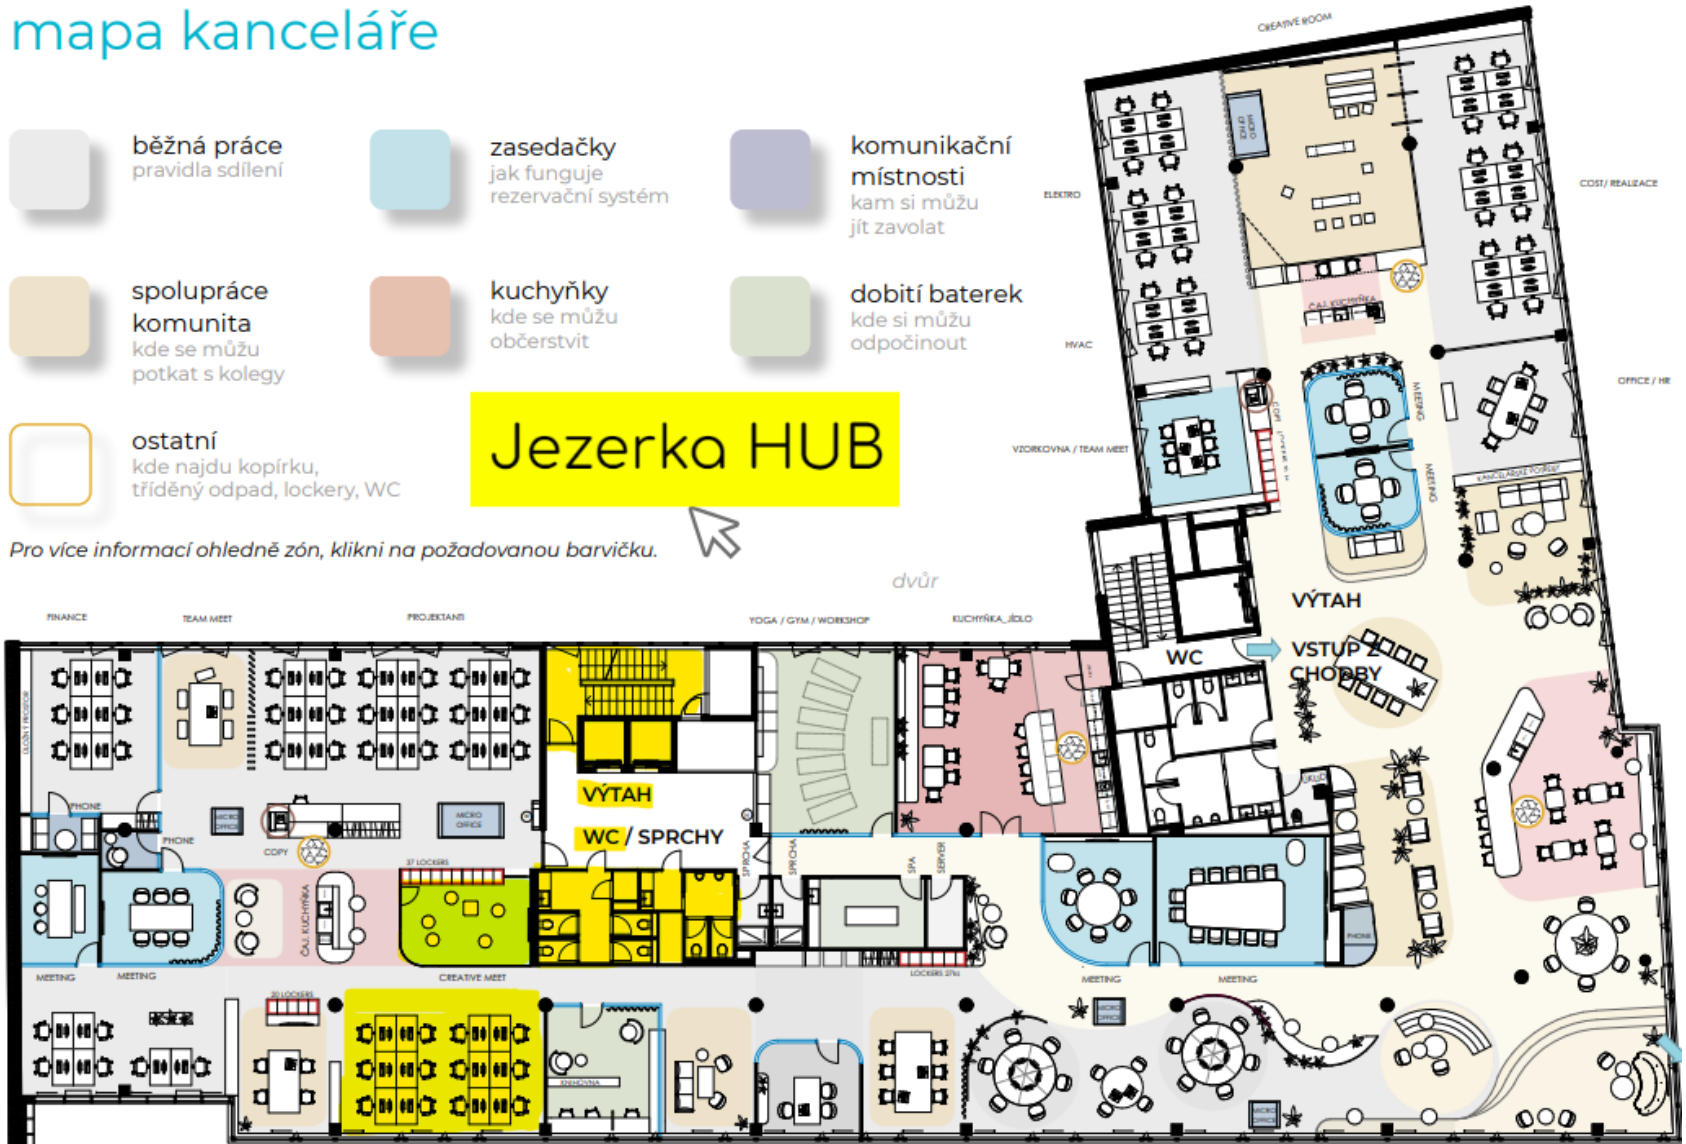

Příloha 2 (Situční plán Budovy s vyznačením Předmětu nájmu)

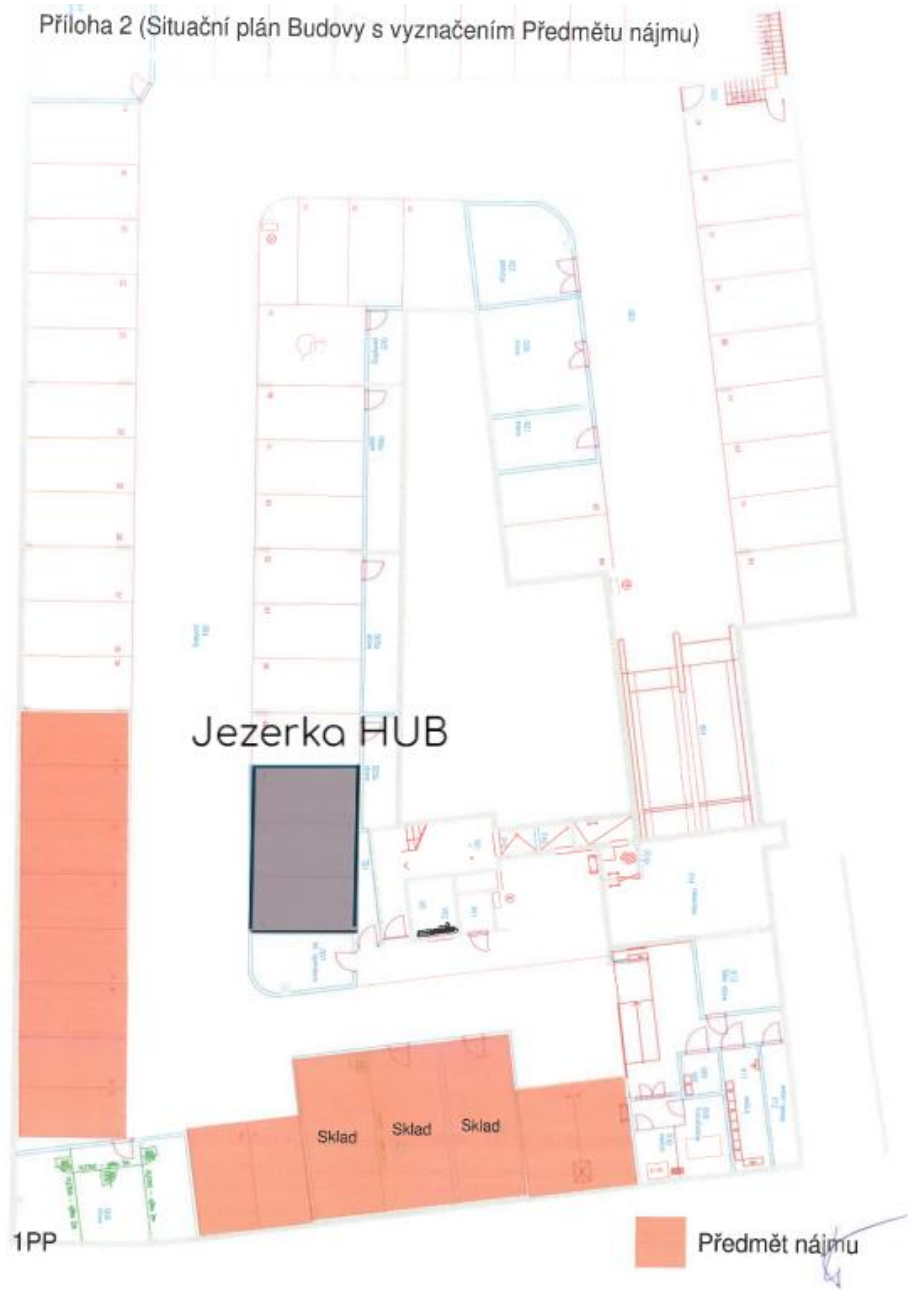

Jezerka HUB

Sklad Sklad Sklad

Předmět nájmu

1PP